


Abris bois modulaire ouvert - 12 places

Caractéristiques techniques

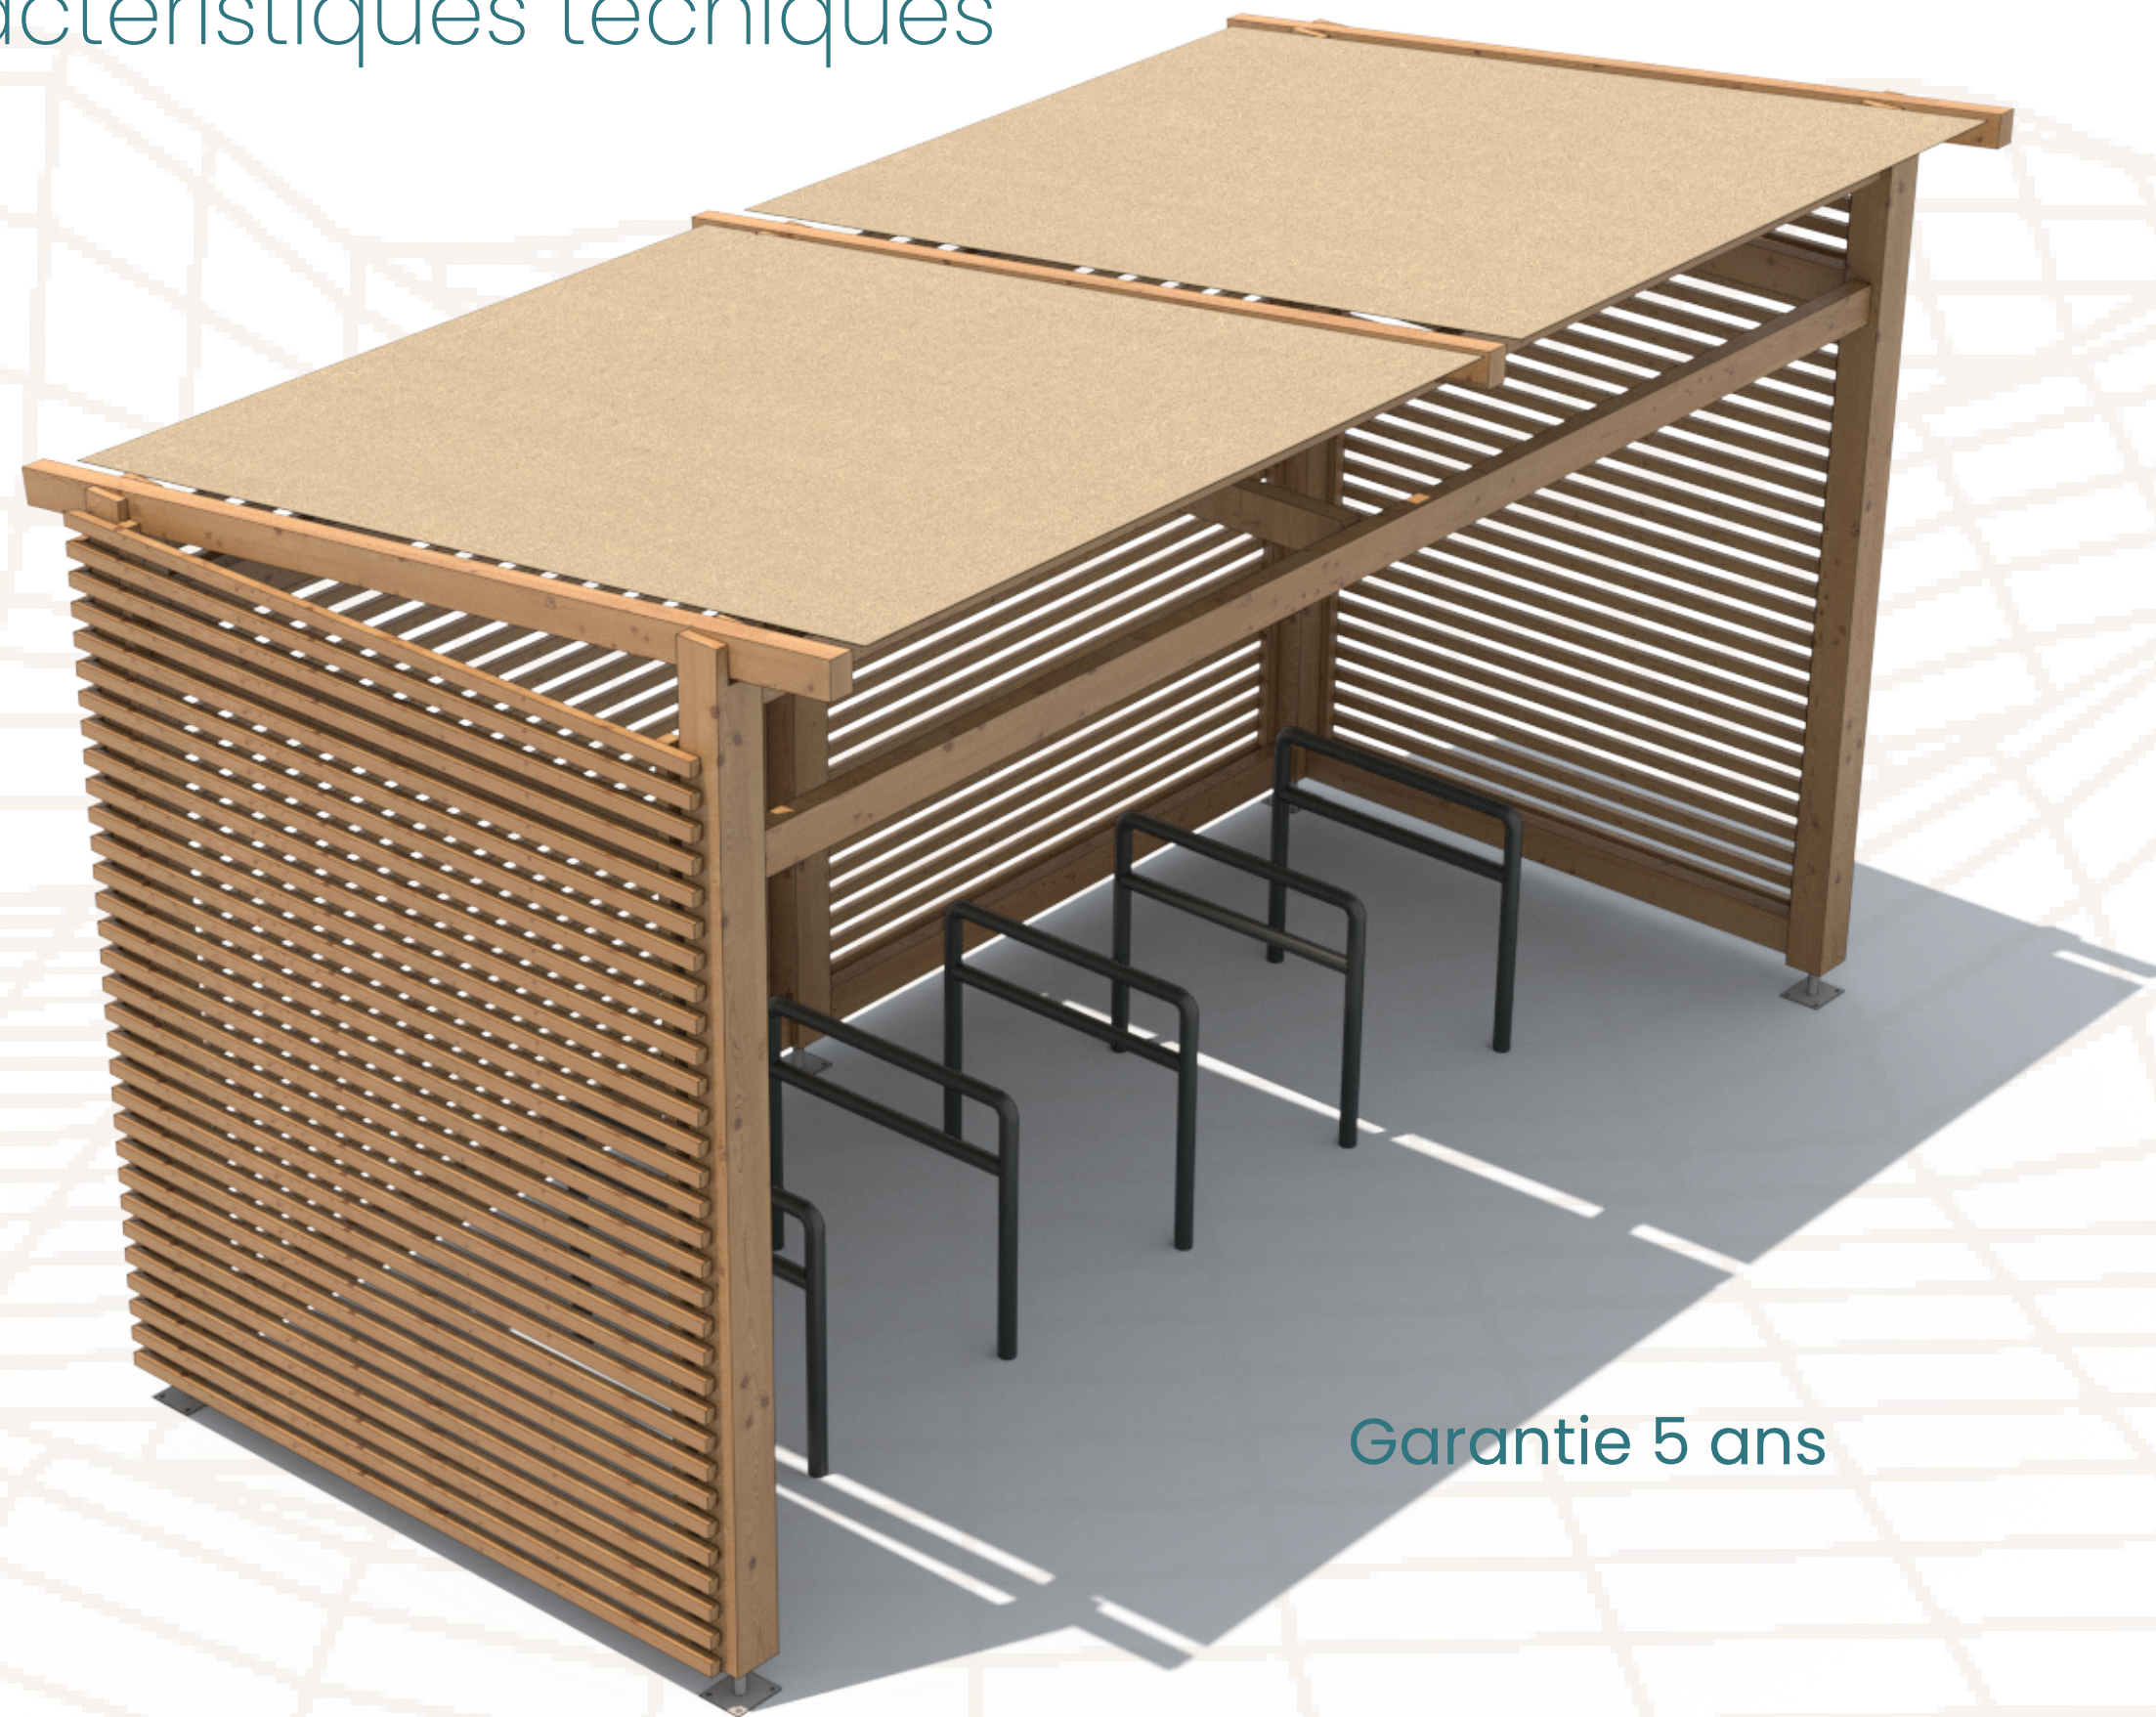

Garantie 5 ans

Toiture

- Polycarbonate ondulé traité ANTI-UV (module non solaires), fixation via cavaliers
- Bacs aciers RAL classique au choix, bacs aciers imitation joints debout
- Panneaux solaires BI-Verre Solaire (modules solaires)
- Toile tendue garantie 5 ans imperméable et haute résistance, couleurs au choix

Fixation

- Filetages / goudjons d'ancrage au sol
- Sur sol stabilisé type dalle béton uniquement ou massifs bétons
- 5 points d'ancrage
- Option : Pieux de scellements

Matériaux

- Ossature et bardage en bois massif avec plusieurs essences adaptées pour extérieur disponibles
- Assemblage traditionnel tenons mortaise et queue d'aronde
- Bardage ajouré en tasseaux 38 x 38
- Pieds réglables en acier inoxydable

Structure

- Certification FSC/PEFC
- Classe mécanique C24
- Marquage CE - NE EN 15497
- Classe feu M2

Bardage

- NF 335-1 / NF EN 350
- NF EN 14519
- Classe feu M2 - Bois Feu 88

Environnement

- NF EN 14519
- NE EN 15146
- Masse de matière biosourcée 10.7kg /m2 UF (ref. 1m2)

Abris bois modulaire ouvert - 12 places

Caractéristiques techniques

Finition

- Bardage en façade au choix
- 1 façade, 3 façades ou plein

Stationnement

- L'abri est dimensionné pour accueillir le stationnement en paires ou en bataille, en respectant le cahier des charges de la FUB.
- Produit référence au catalogue Alvéole PLUS pour ces deux modalités de stationnement







Montage et installation

- Mobiliers pré-montés en atelier pour une installation rapide, facile et sécurisée.

Abris bois modulaire ouvert - 12 places

Plans

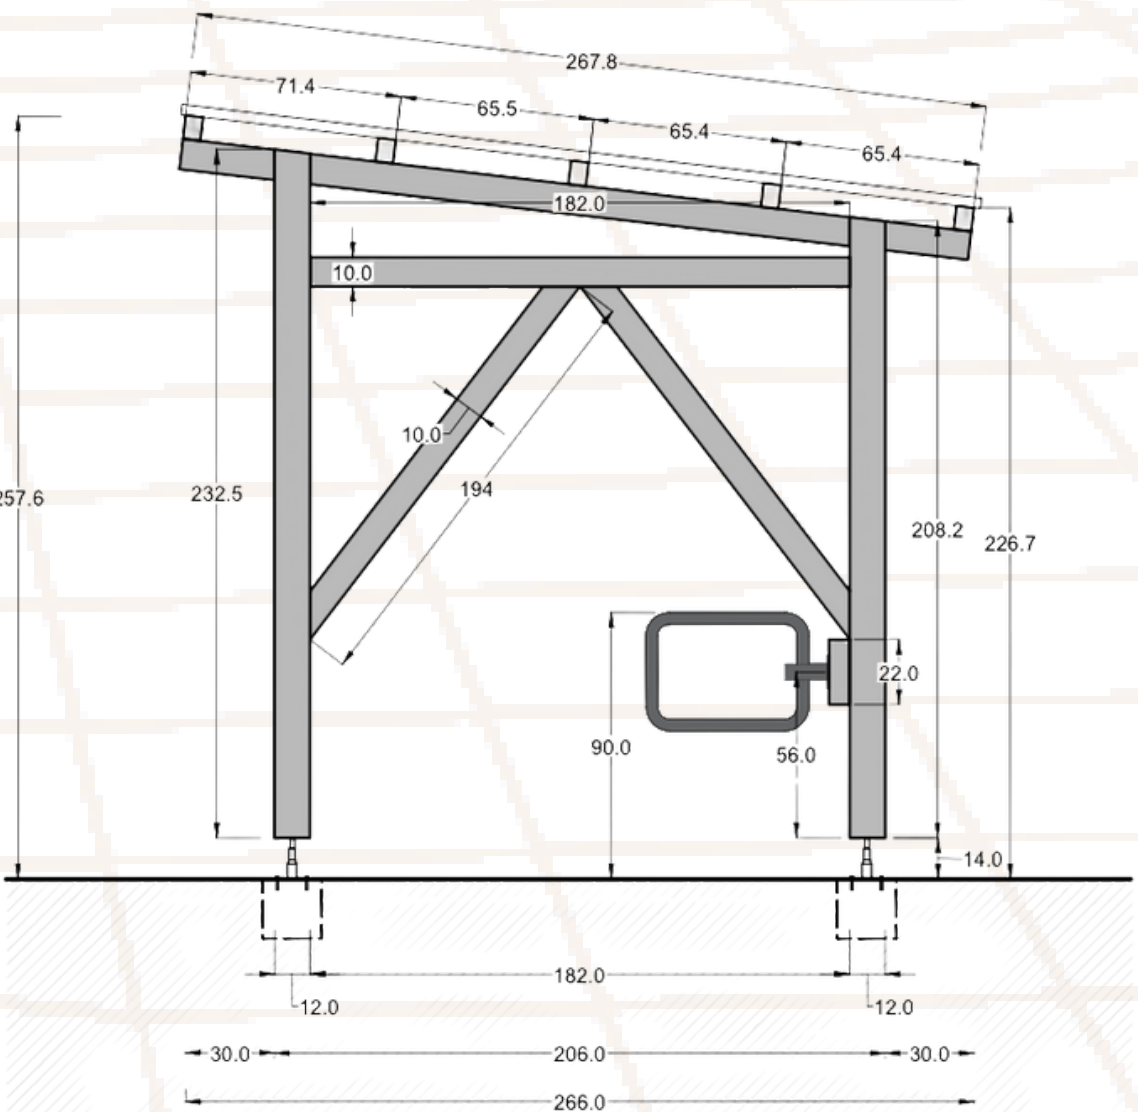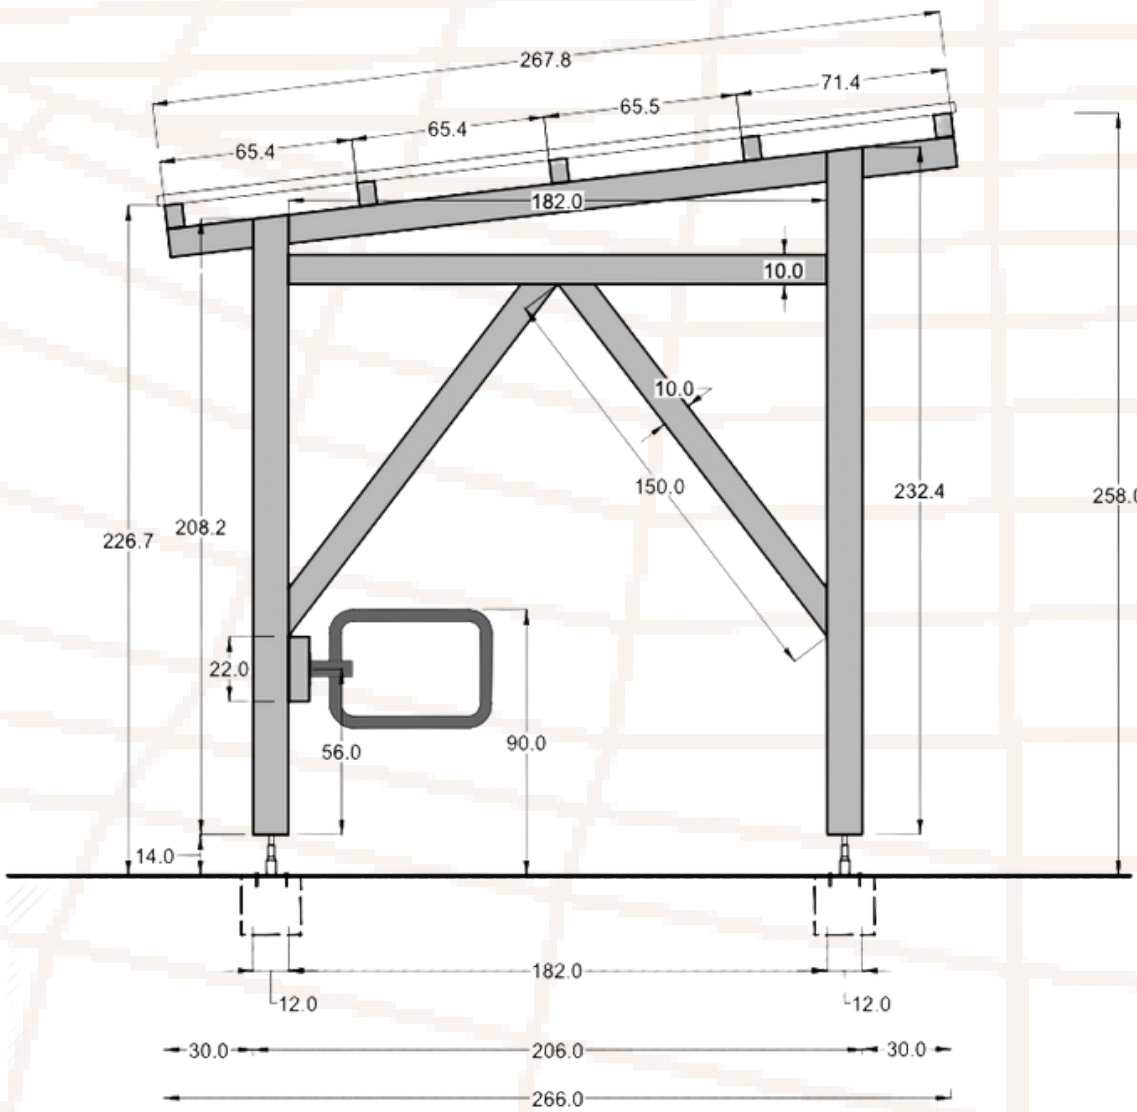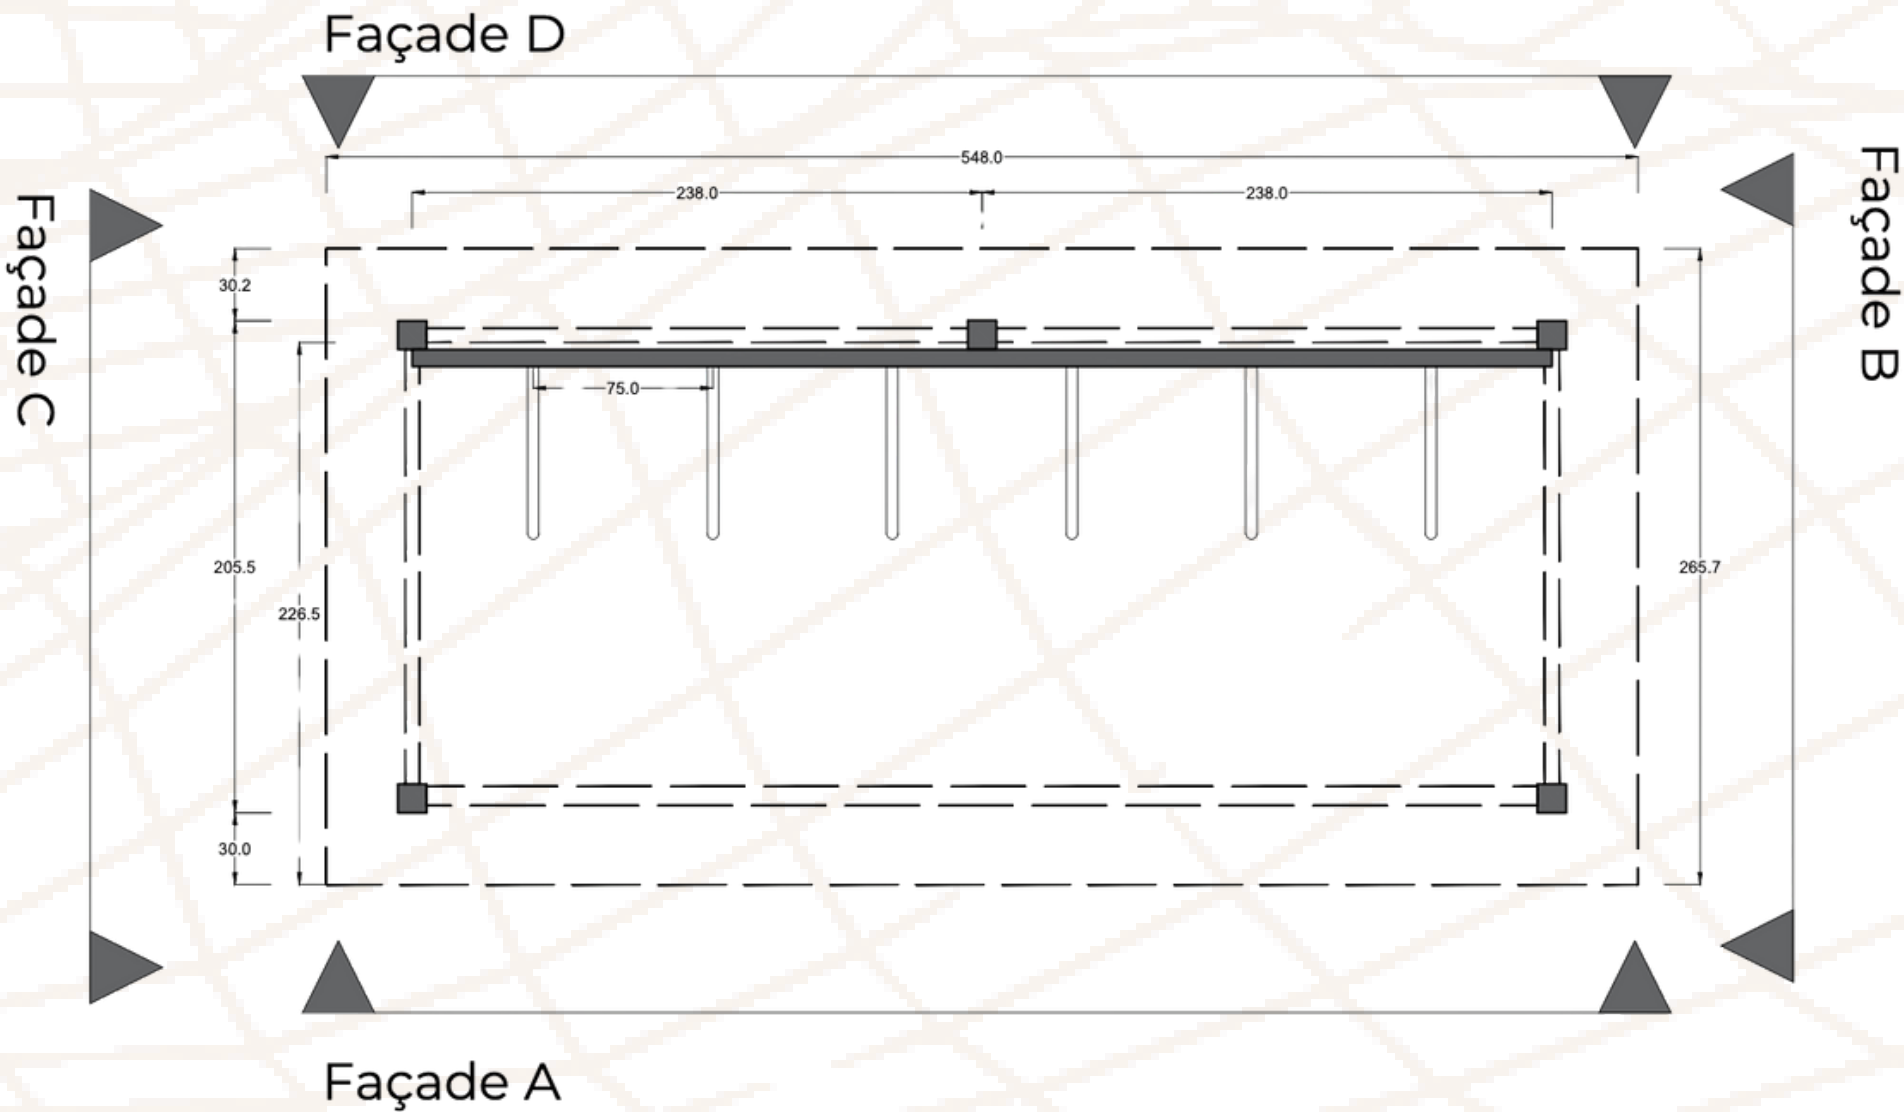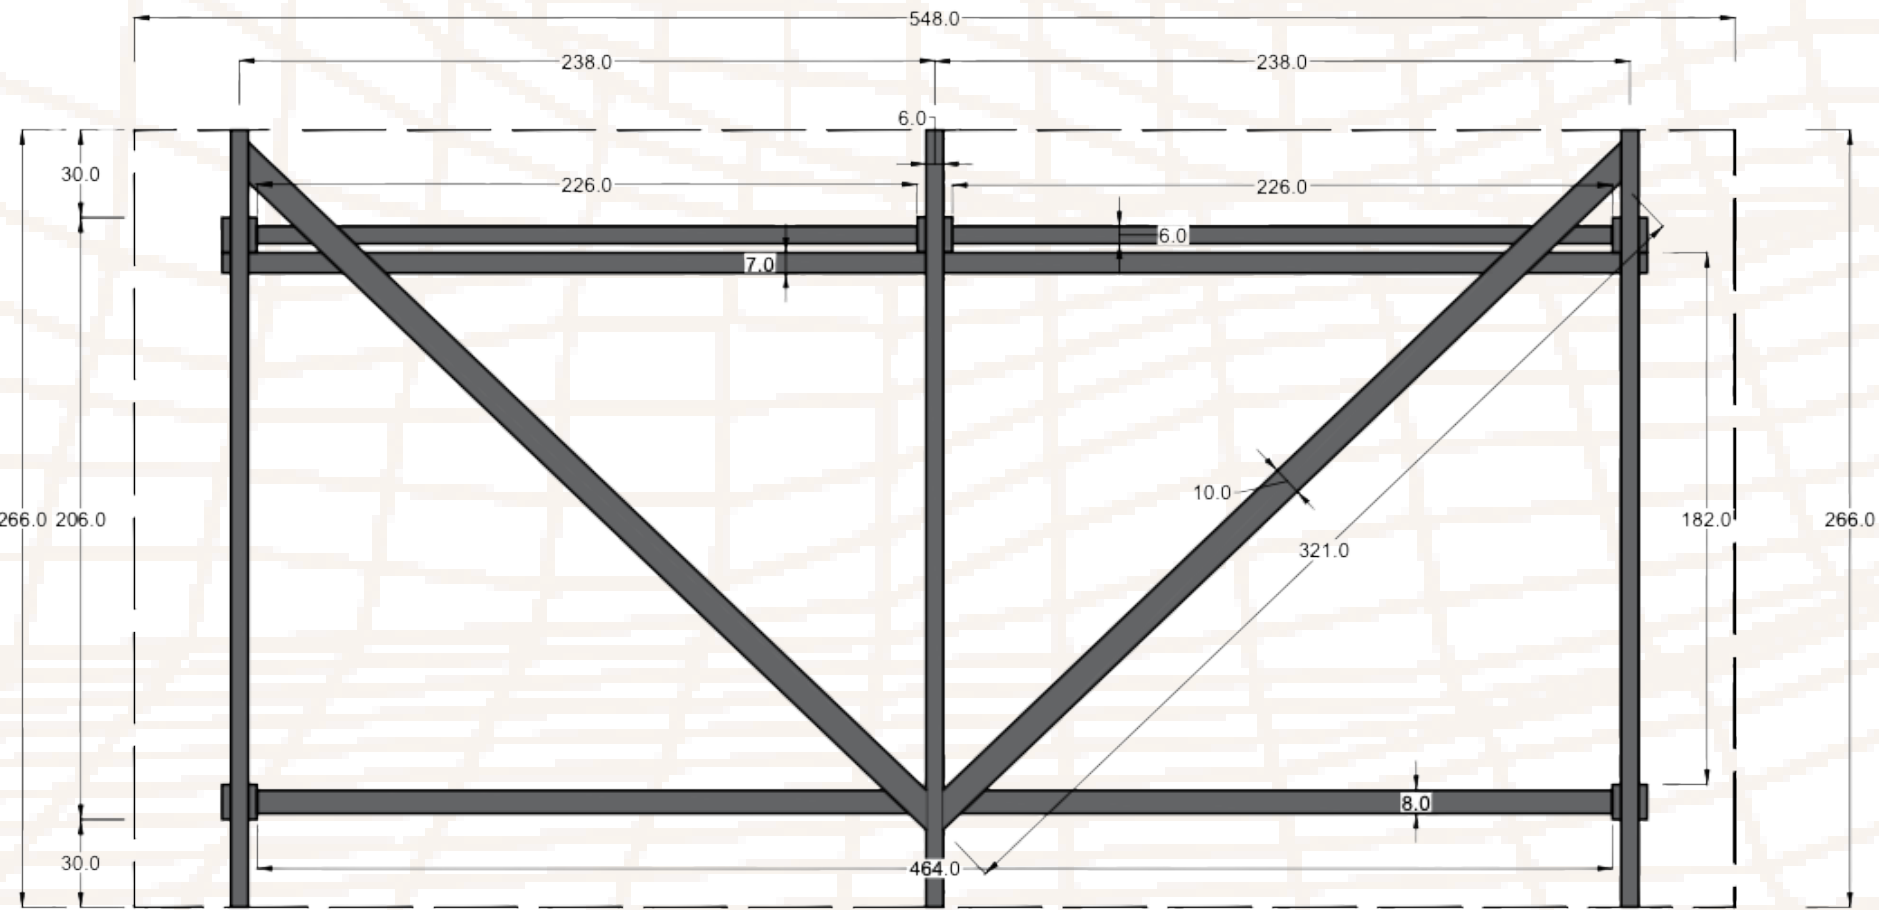

Dimensions au sol

- Profondeur : 205,5 cm
- Largeur: 548 cm
- Hauteur : 258 cm

Façade C

Façade B

Abris bois modulaire fermé - 12 places

Caractéristiques techniques



Garantie 5 ans

Toiture

- Polycarbonate ondulé traité ANTI-UV (module non solaires), fixation via cavaliers
- Bacs aciers RAL classique au choix, bacs aciers imitation joints debouts
- Panneaux solaires BI-Verre Solaire (modules solaires)
- Toile tendue garantie 5 ans imperméable et haute résistance, couleurs au choix

Fixation

- Filetages / goujons d'ancrage au sol
- Sur sol stabilisé type dalle béton uniquement ou massifs bétons
- 5 points d'ancrage
- Option : Pieux de scellements

Matériaux

- Ossature et bardage en bois massif avec plusieurs essences adaptées pour extérieur disponibles
- Assemblage traditionnel tenons mortaise et queue d'aronde
- Bardage ajouré en tasseaux 38 x 38
- Pieds réglables en acier inoxydable

Structure

- Certification FSC/PEFC
- Classe mécanique C24
- Marquage CE – NE EN 15497
- Classe feu M2

Bardage

- NF 335-1 / NF EN 350
- NF EN 14519
- Classe feu M2 – Bois Feu 88

Environnement

- NF EN 14519
- NE EN 15146
- Masse de matière biosourcée 10.7kg /m2 UF (ref. 1m2)

Abris bois modulaire fermé - 12 places

Caractéristiques techniques

Montage et installation

- Mobiliers pré-montés en atelier pour une installation rapide, facile et sécurisée.

Contrôle d'accès

- Prendre informations sur FT porte

Finition

- Bardage en façade au choix
- 1 façade, 3 façades ou fermé


Stationnement

- L'abri est dimensionné pour accueillir le stationnement en paires ou en bataille, en respectant le cahier des charges de la FUB.
- Produit référence au catalogue Alvéole PLUS pour ces deux modalités de stationnement





Abris bois modulaire fermé


Plan

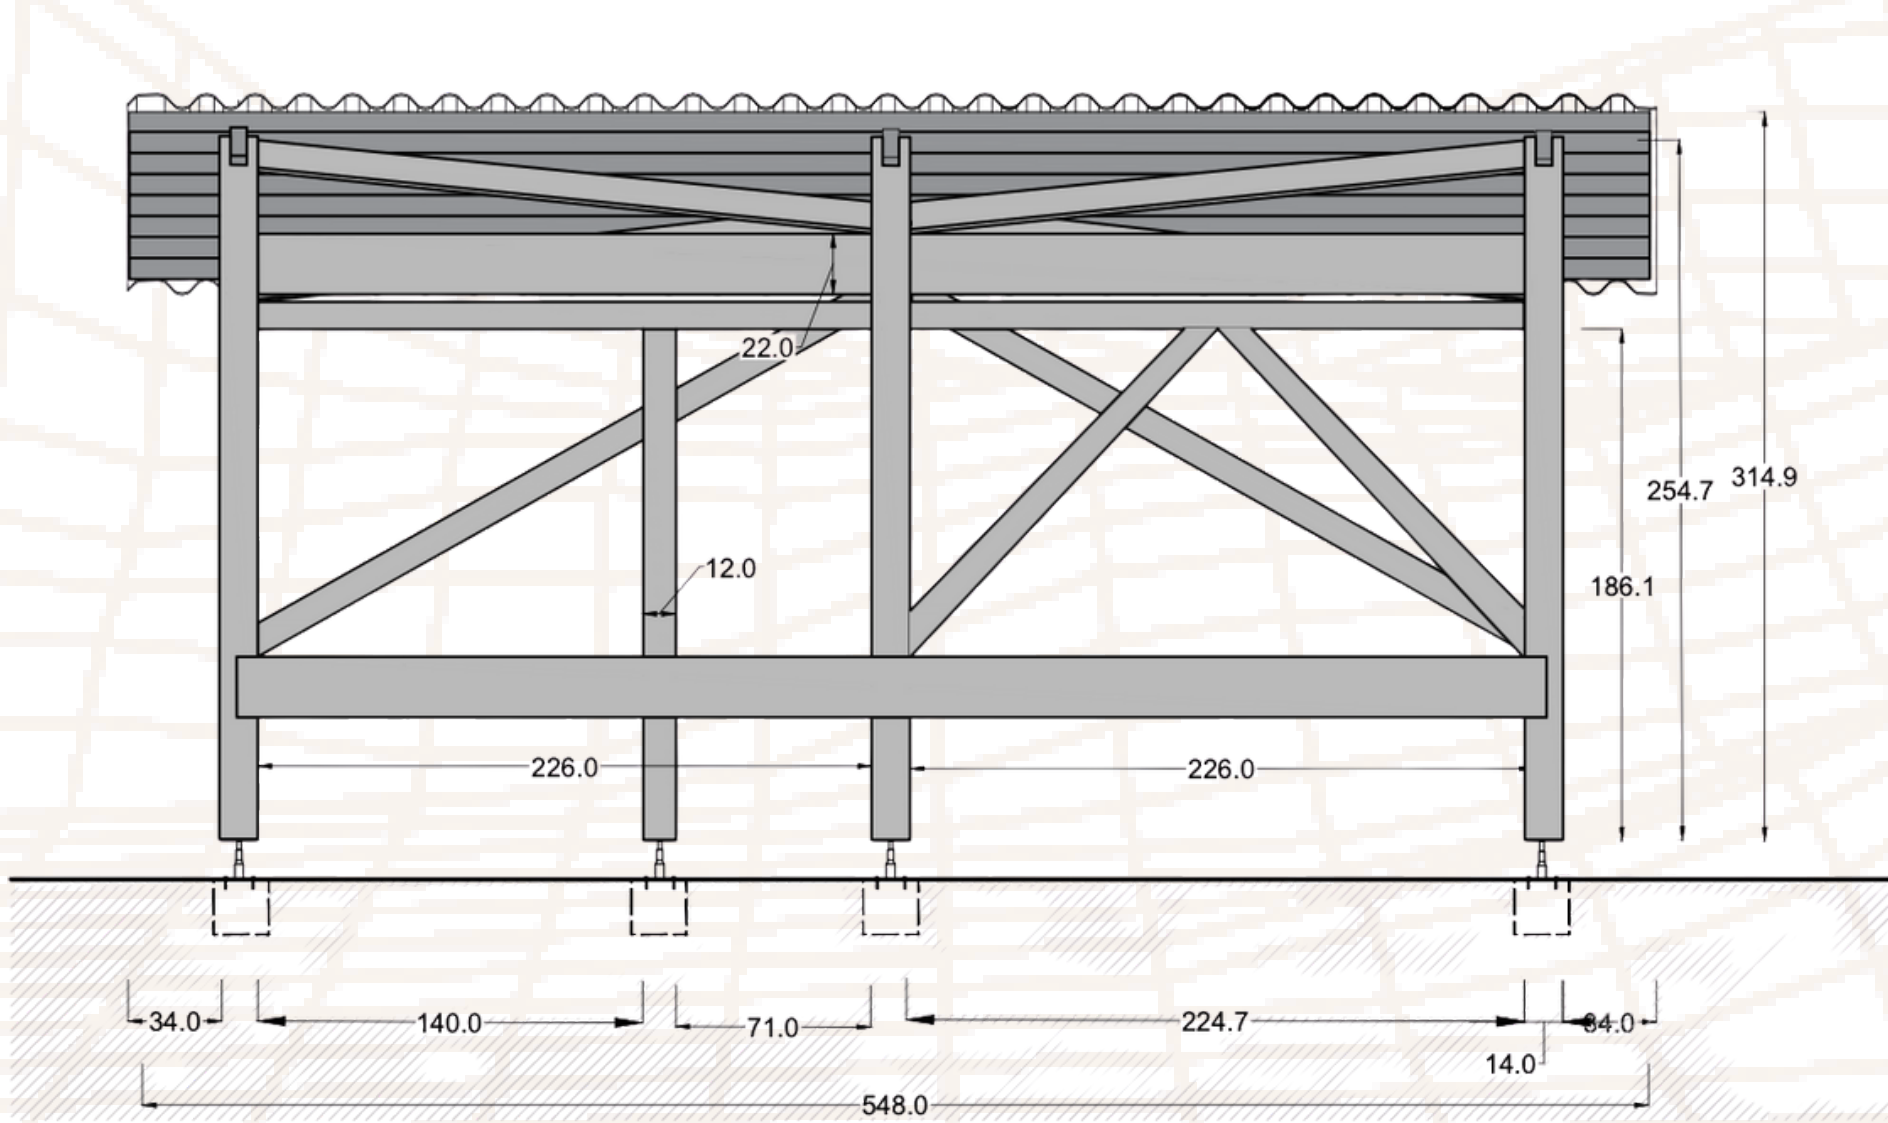

Façade A

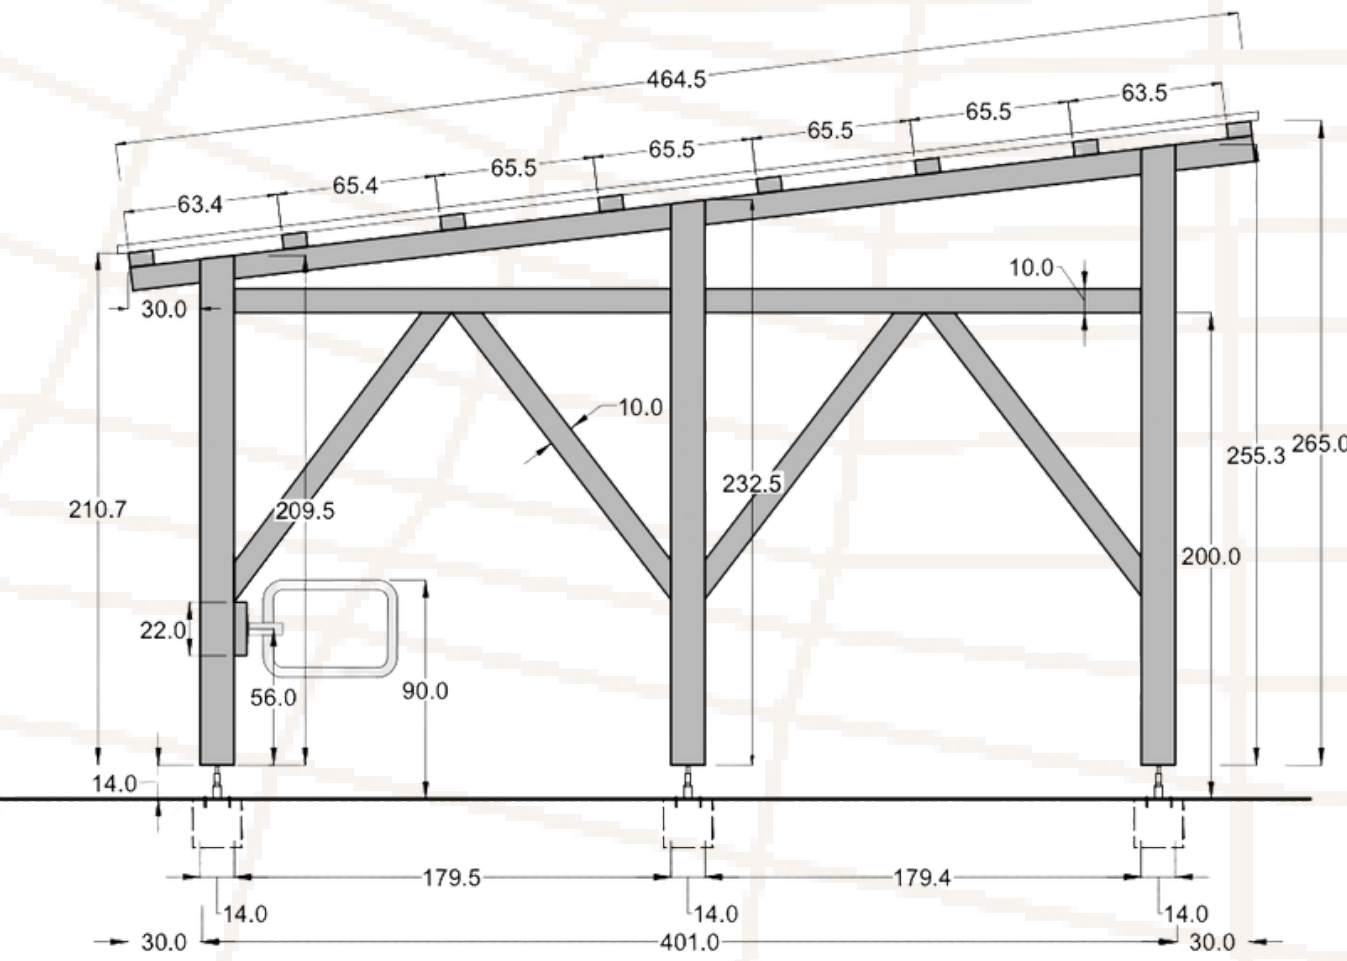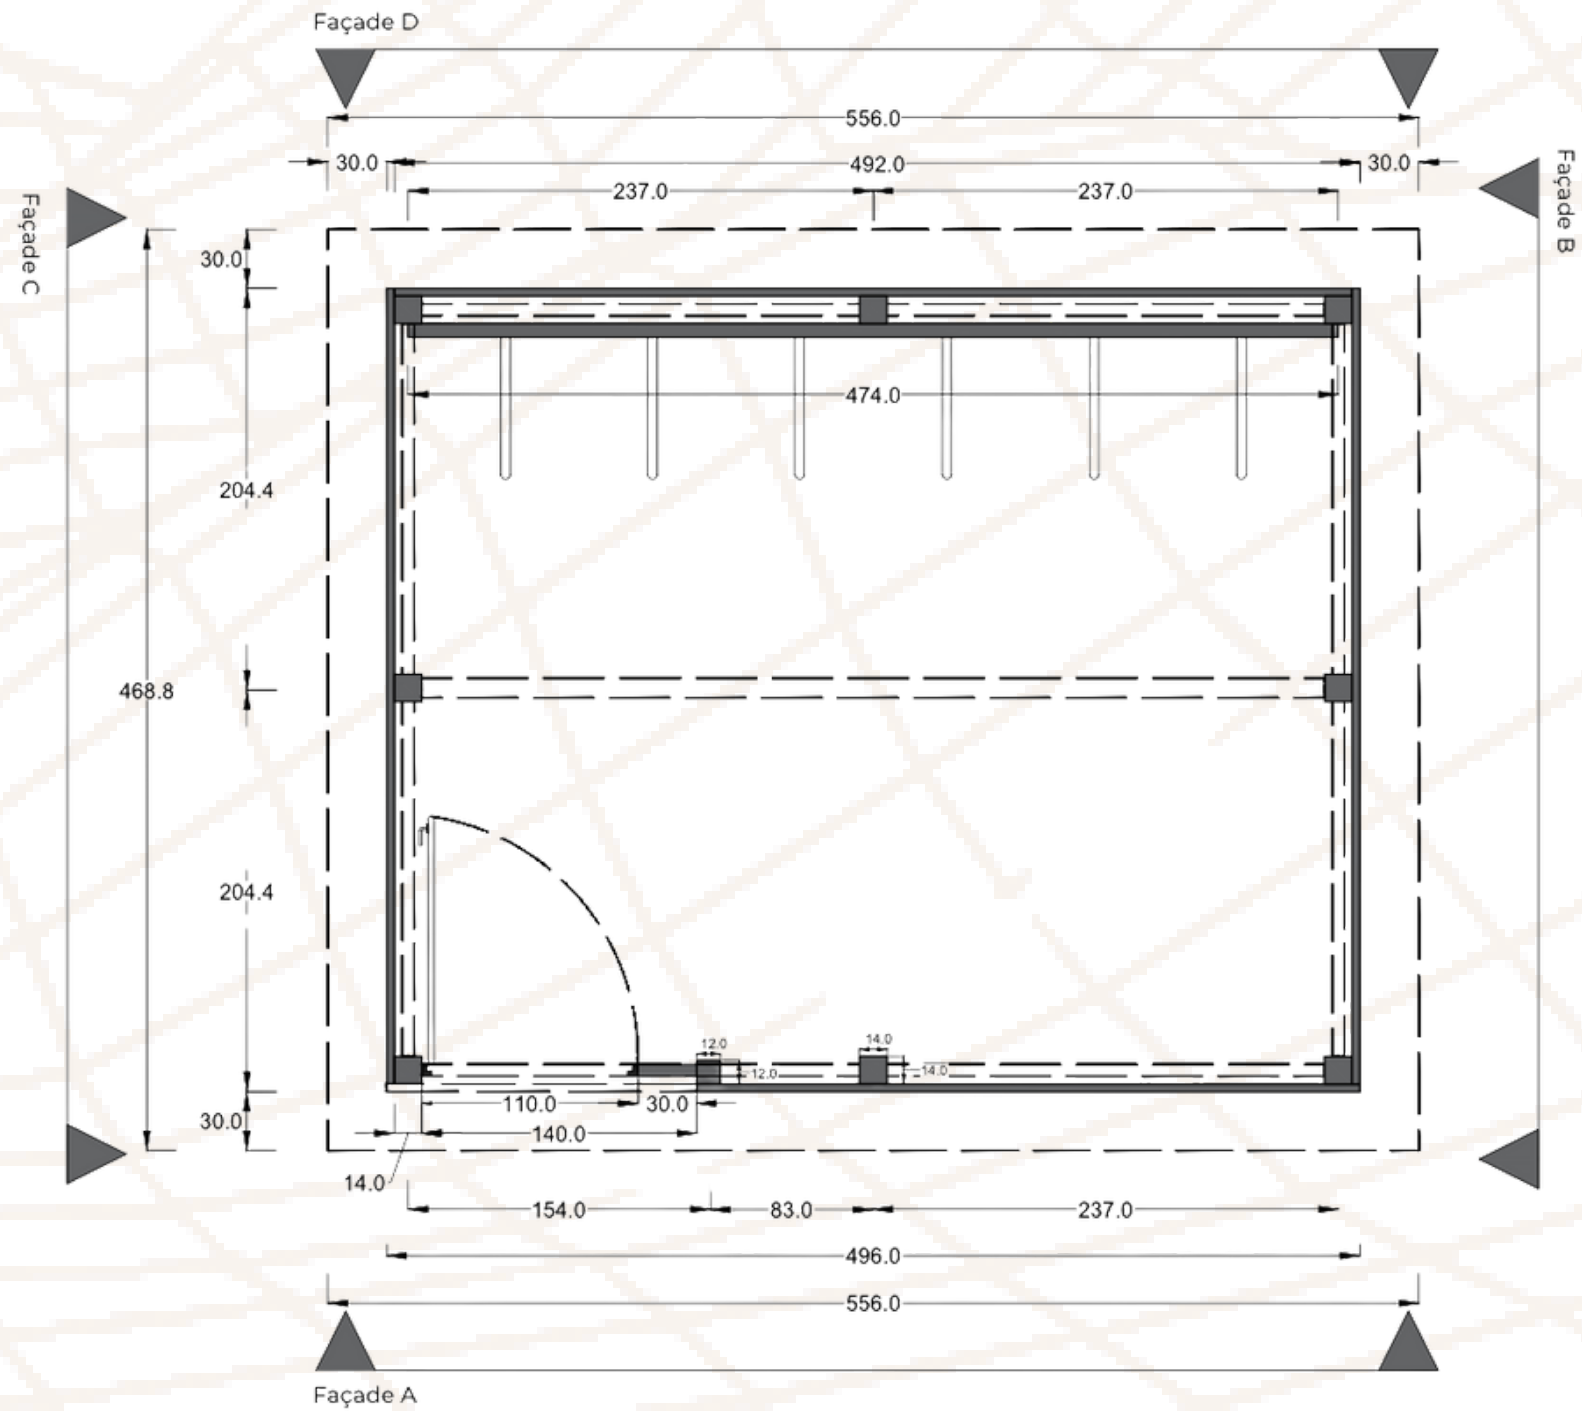

Façade C

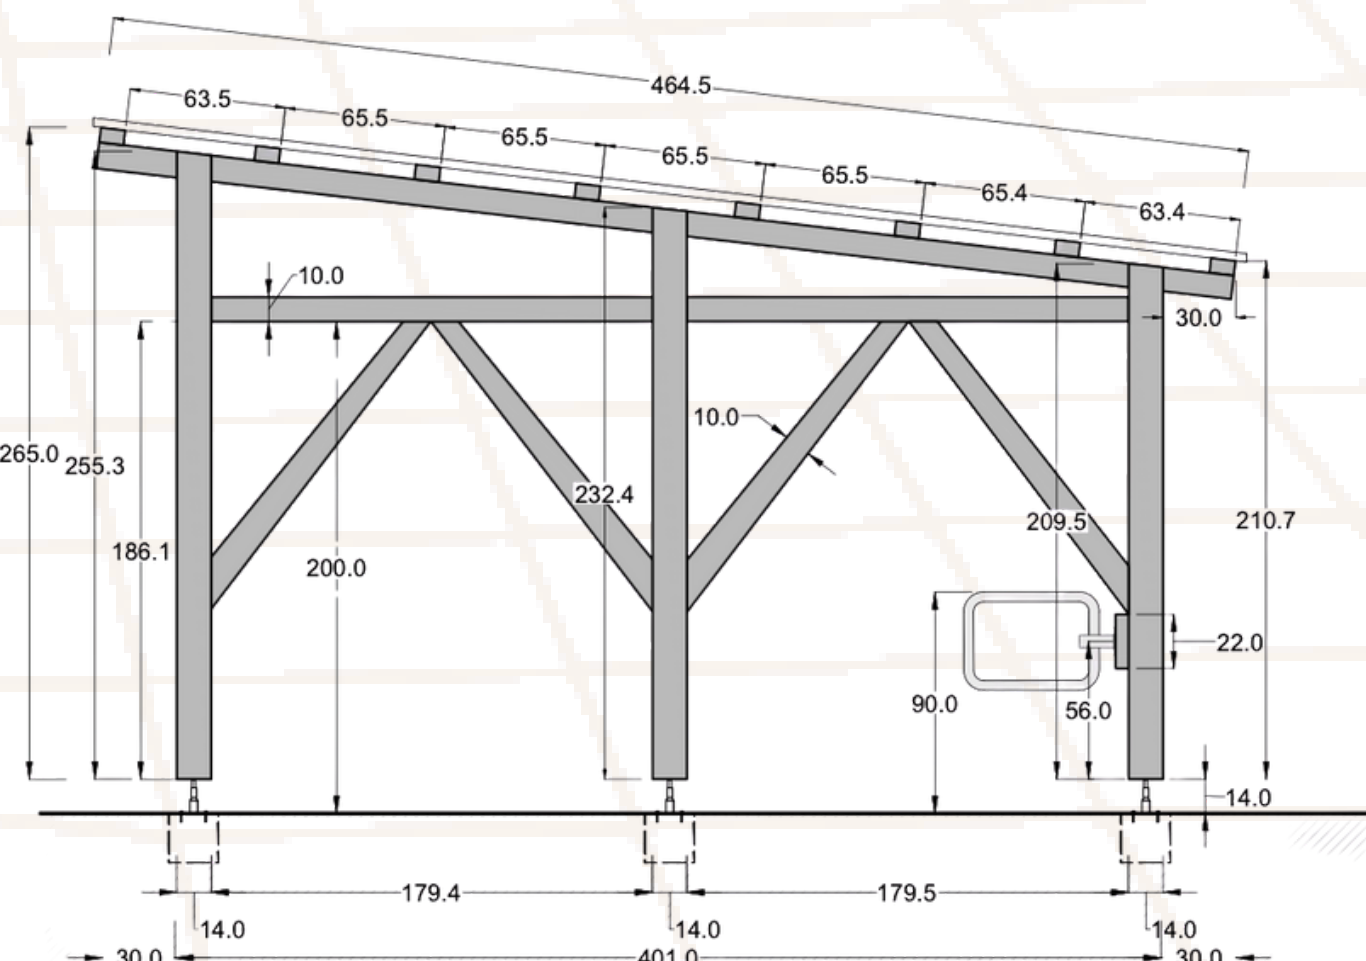

Façade B

Dimensions

- Profondeur : 408,8 cm
- Largeur : 496 cm
- Hauteur : 265 cm



1 Av. de Champfleury
69410 Champagne-au-Mont-d'Or

www.pim-mobility.com

contact@pim-mobility.com

06 22 45 03 36

[Visiter notre catalogue](#)

Prenez rendez-vous avec un expert PIM !